


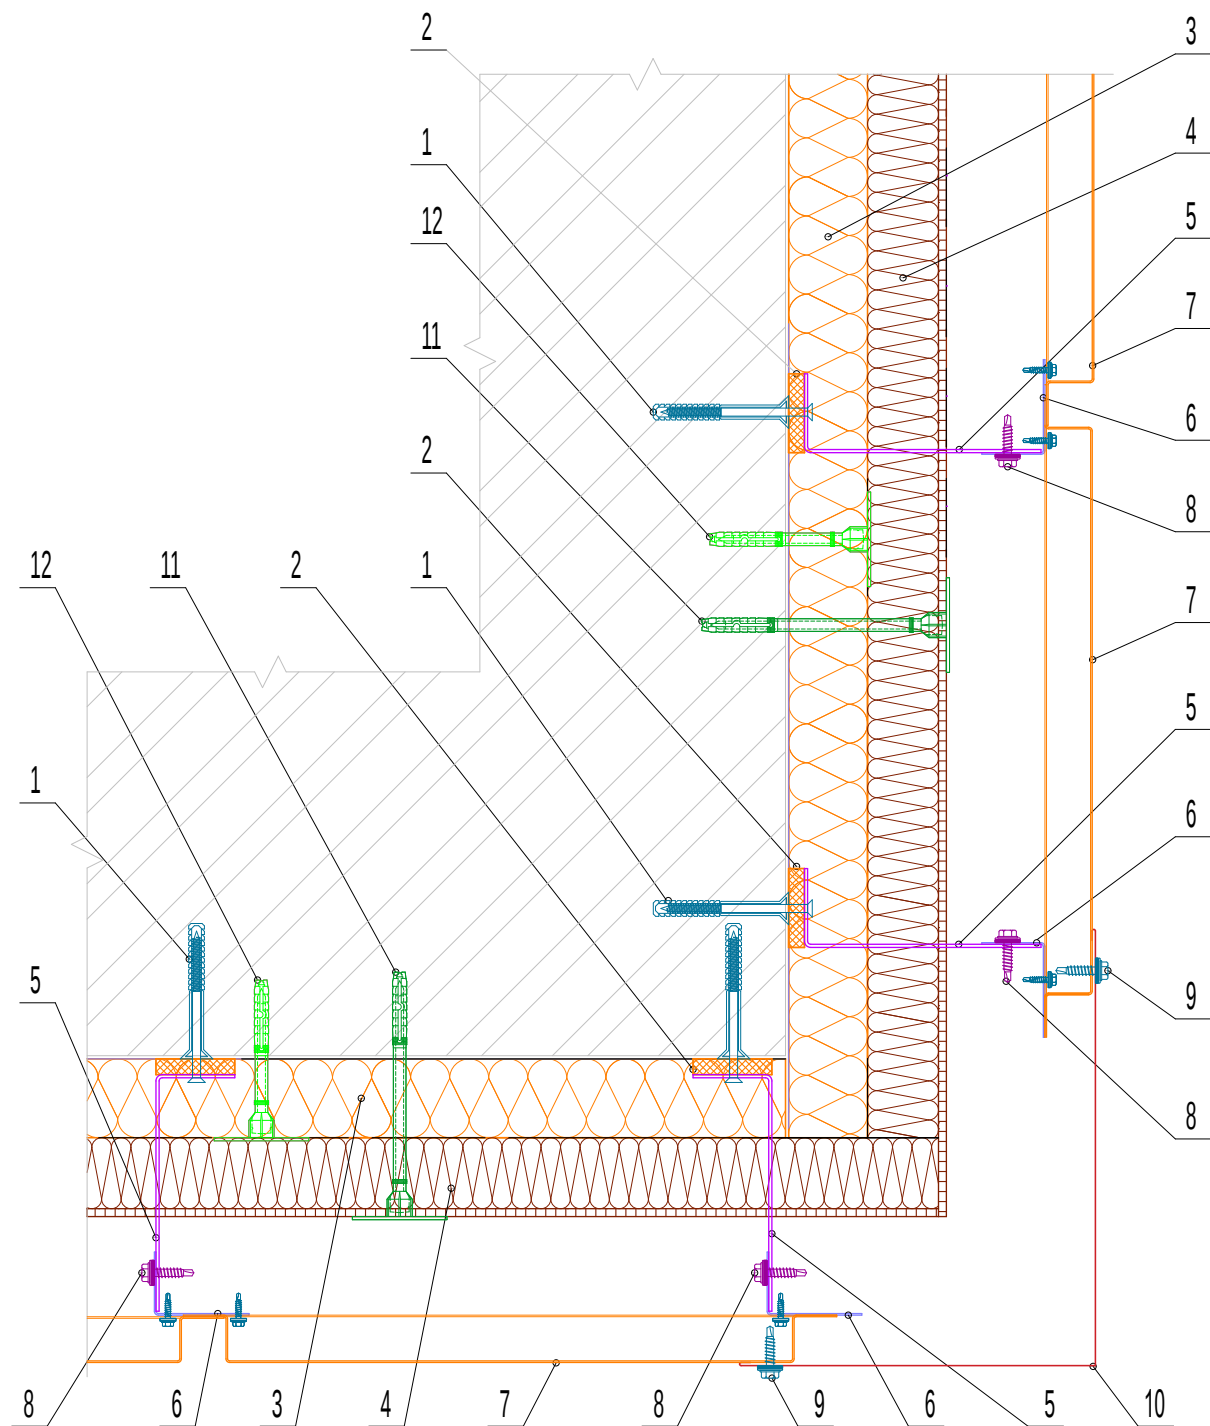

№	Позиція	Примітка
1	Анкер розпирний	
2	Термопрокладка	
3	Мінеральна вата (45 кг/м ³), 50 мм	
4	Мінеральна вата кашована склополотном (75 кг/м ³), 50 мм	
5	Кронштейн ТПК-фасад 2, опорний	
6	L-прогін оцинкований, ТПК-фасад 1	
7	Фасадна касета, пофарбована	
8	Самонаріз	
9	Самонаріз пофарбований	
10	Планка захисна	
11	Дюбель короткий	
12	Дюбель довгий	

Номер вузла

09

05-Кут зовнішній. Варіант 1

05