


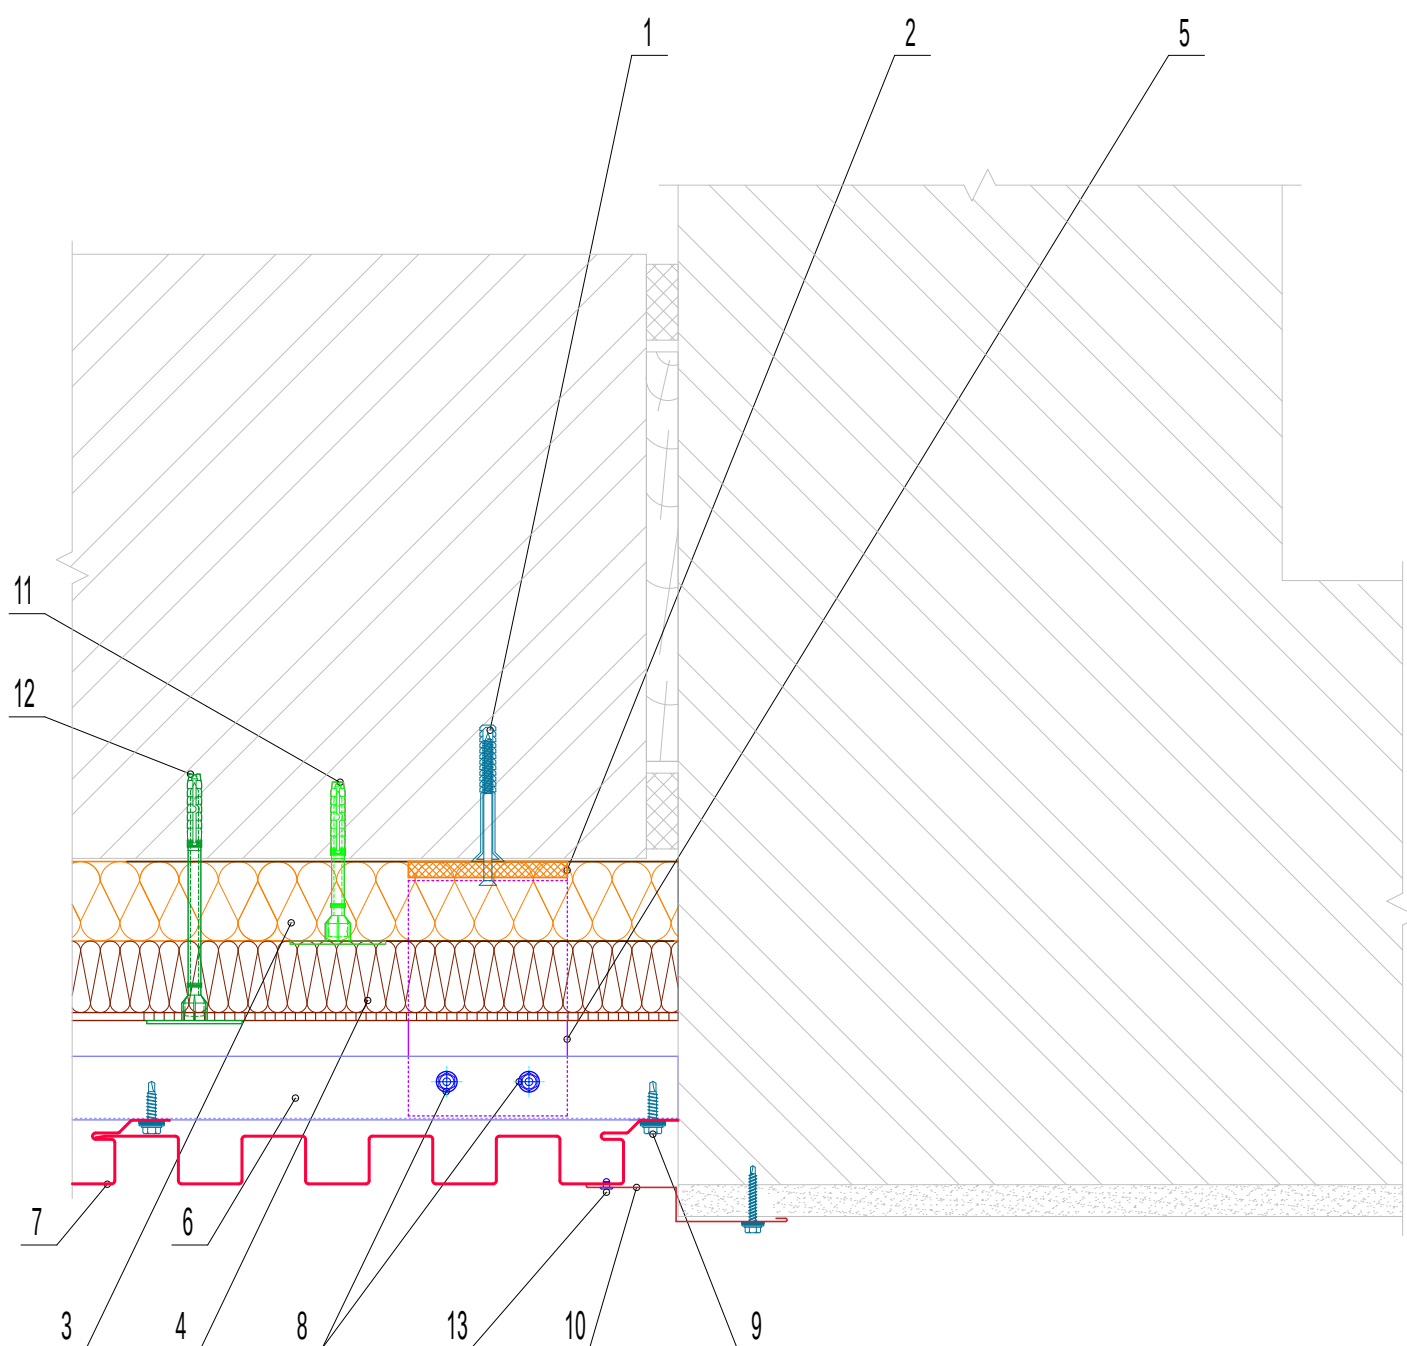

| №  | Позиція                                                 | Примітка |
|----|---------------------------------------------------------|----------|
| 1  | Анкер розпірний                                         |          |
| 2  | Термопрокладка                                          |          |
| 3  | Мінеральна вата (45 кг/м3), 50 мм                       |          |
| 4  | Мінеральна вата кашована склополотном (75 кг/м3), 50 мм |          |
| 5  | Кронштейн ТПК-фасад 2, опорний                          |          |
| 6  | L-прогін оцинкований, ТПК-фасад 1                       |          |
| 7  | Фасадна панель, пофарбована                             |          |
| 8  | Самонаріз                                               |          |
| 9  | Самонаріз пофарбований                                  |          |
| 10 | Планка захисна                                          |          |
| 11 | Дюбель короткий                                         |          |
| 12 | Дюбель довгий                                           |          |
| 13 | Заклепка                                                |          |